


Wohnung 0.C.m.4

EG - 3 Zimmer - ca. 81,53 qm
frei finanziert

FRIEDRICHS-UFER


QUARTERBACK IMMOBILIEN AG.

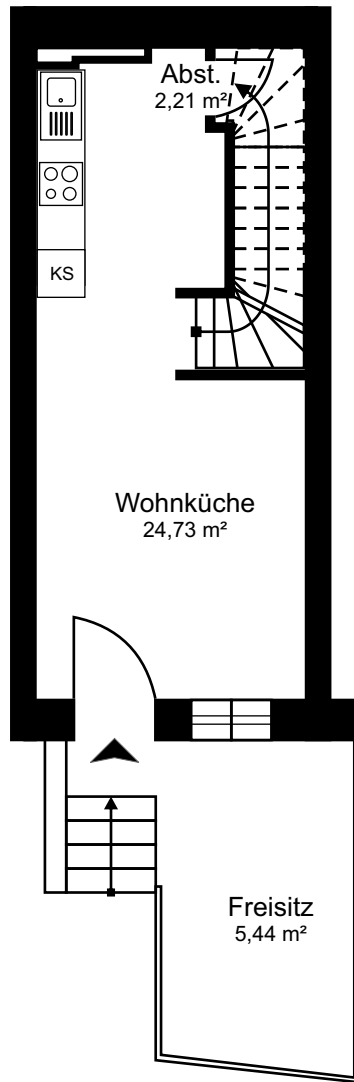


Alle Maße sind Zirkaangaben und können sich im Planungsprozess ändern.

Bitte beachten Sie, dass die in den Grundrissen dargestellte Waschmaschine nicht im Mietpreis enthalten ist und nicht eingebaut wird. Diese Abbildungen sowie die Darstellung der Einbauküche dienen ausschließlich zur Illustration und zur besseren Veranschaulichung der Räumlichkeiten. Die tatsächliche Planung kann von den gezeigten Darstellungen abweichen.

1:100 / 5m

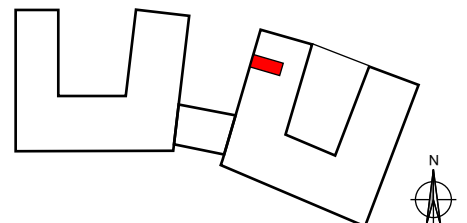

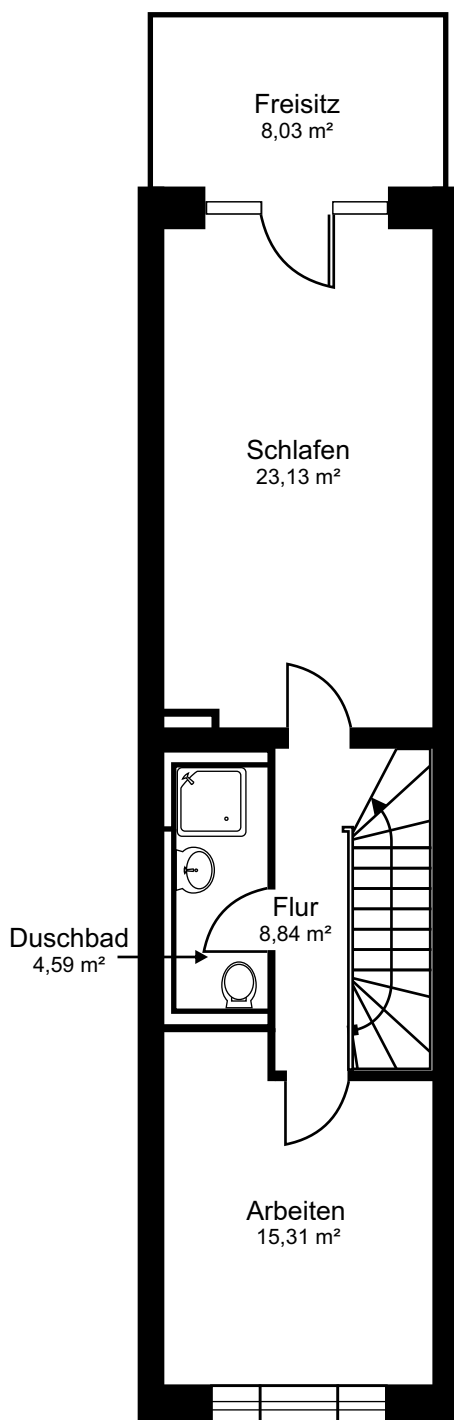

Alle Maße sind Zirkaangaben und können sich im Planungsprozess ändern.

Bitte beachten Sie, dass die in den Grundrissen dargestellte Waschmaschine nicht im Mietpreis enthalten ist und nicht eingebaut wird. Diese Abbildungen sowie die Darstellung der Einbauküche dienen ausschließlich zur Illustration und zur besseren Veranschaulichung der Räumlichkeiten. Die tatsächliche Planung kann von den gezeigten Darstellungen abweichen.

1:100 / 5m

